
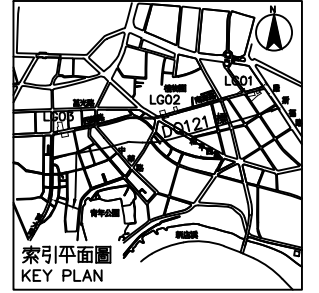




24.907
28.2021

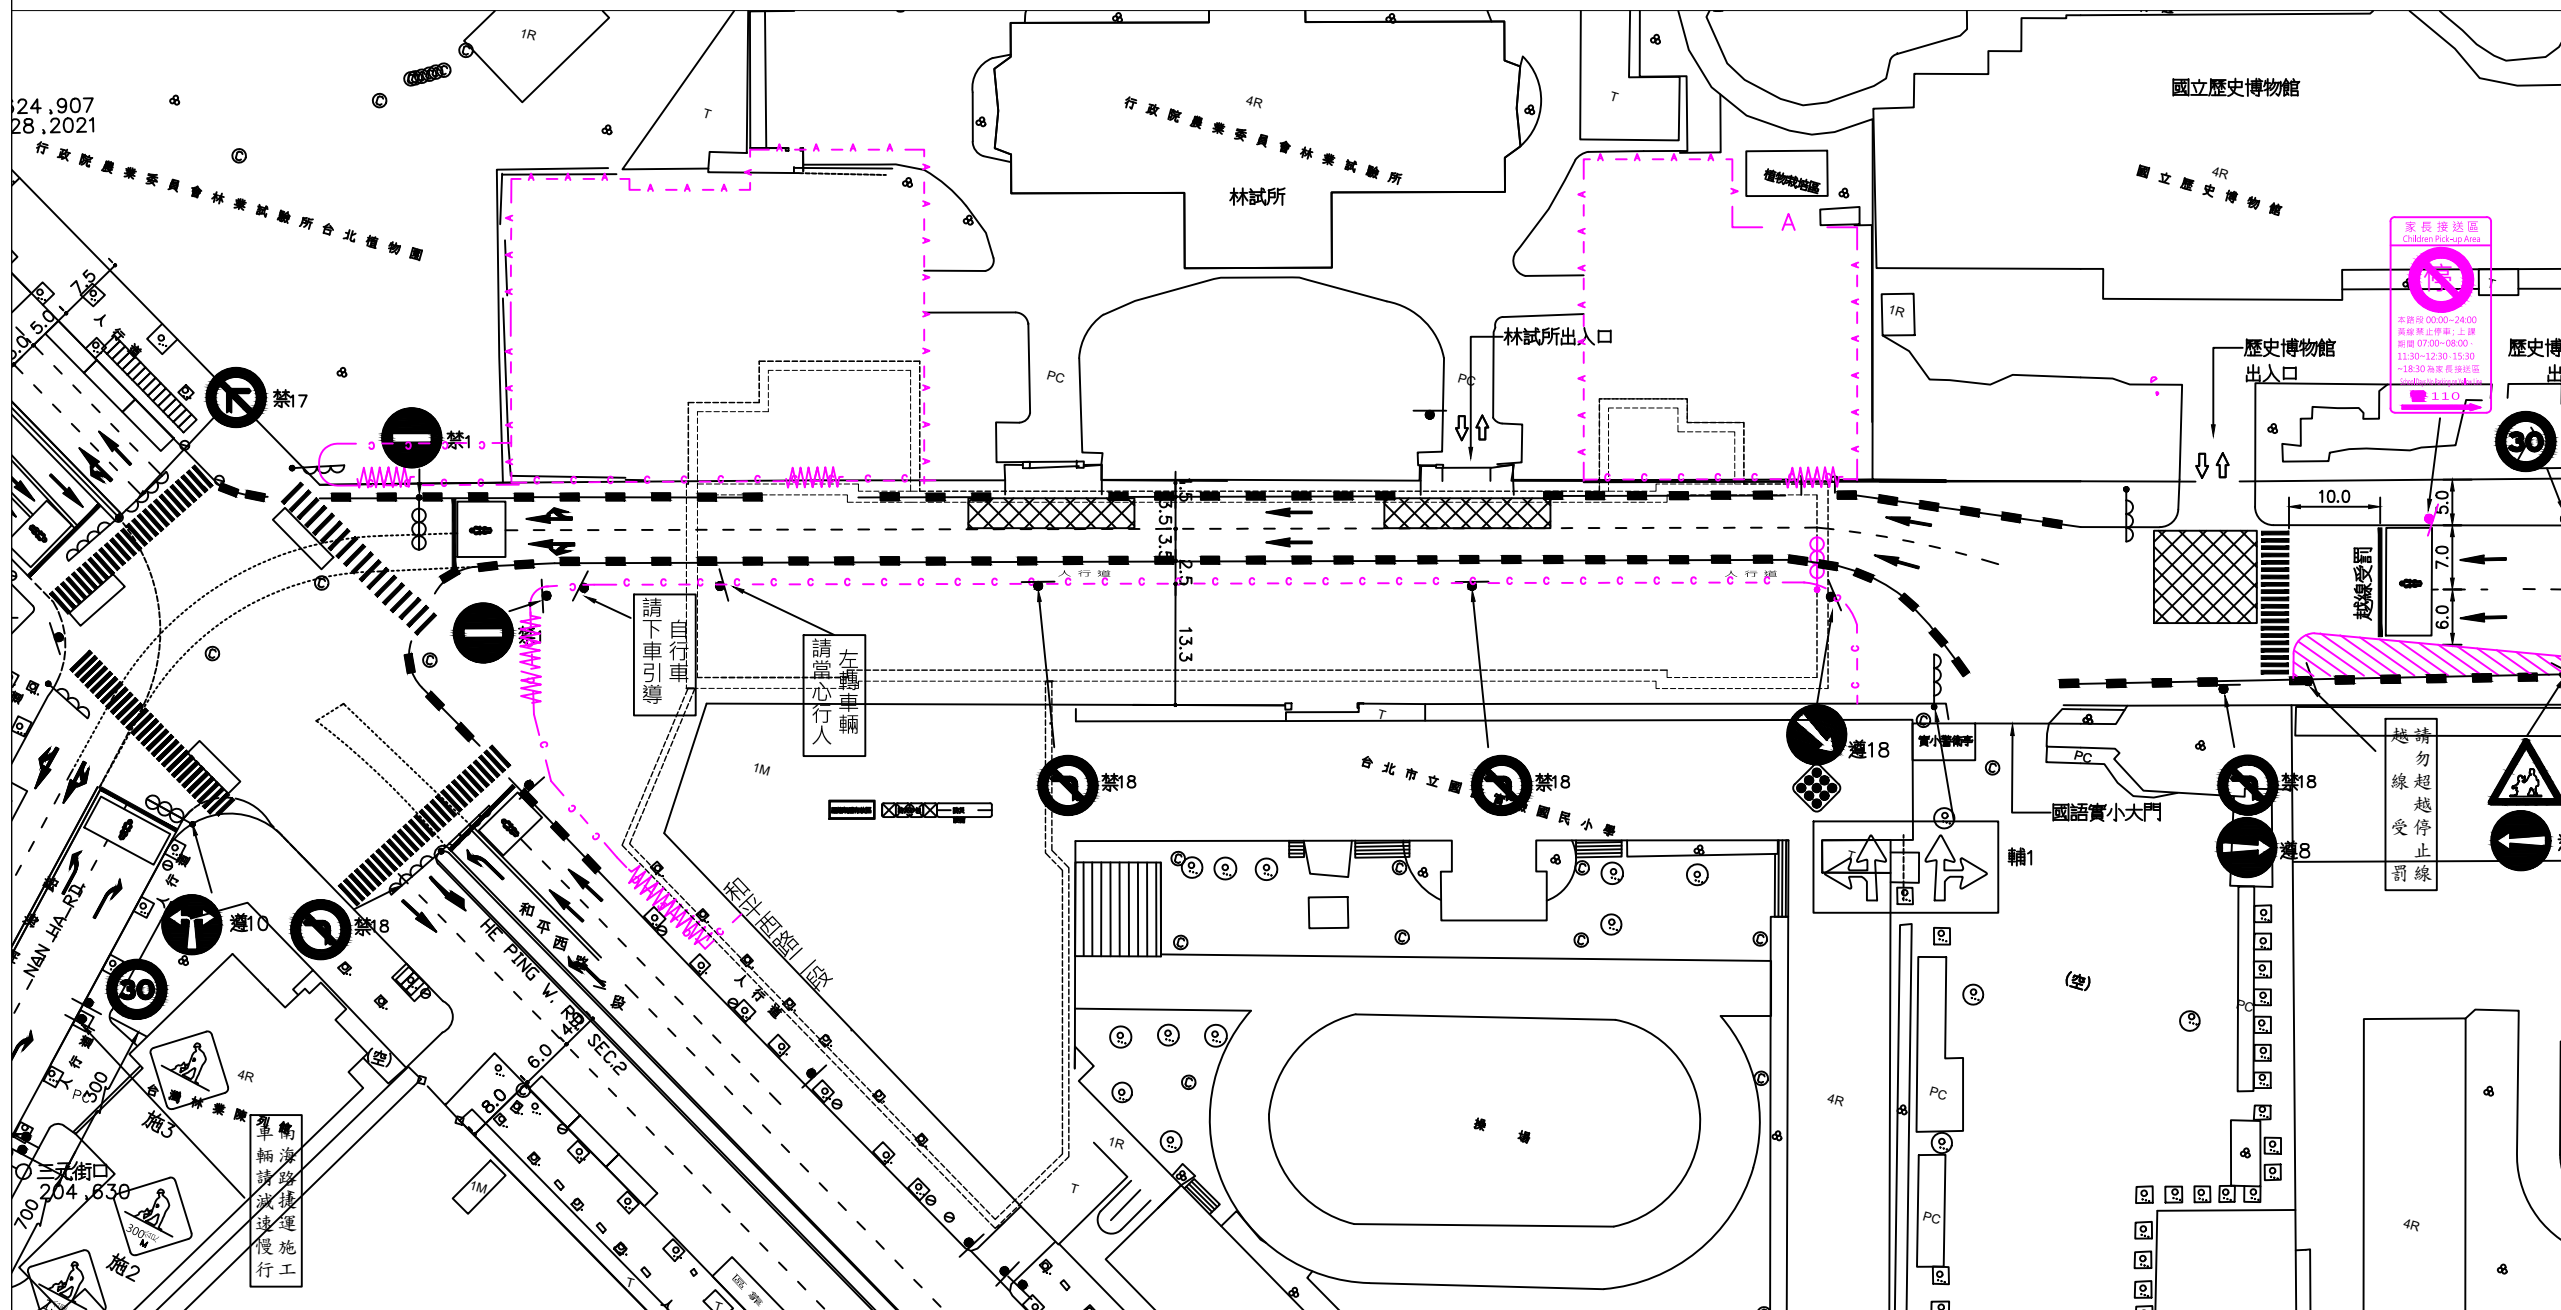

--	--	

LG02 車站交通維持第 5 階段平面圖(1)
N.T.S

工程時程 114.11.29~115.04.15。
工程項目：裝修工程及復舊施作等。

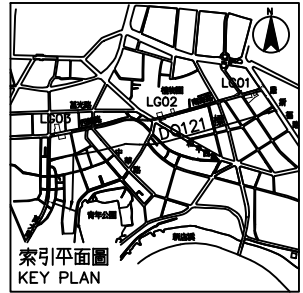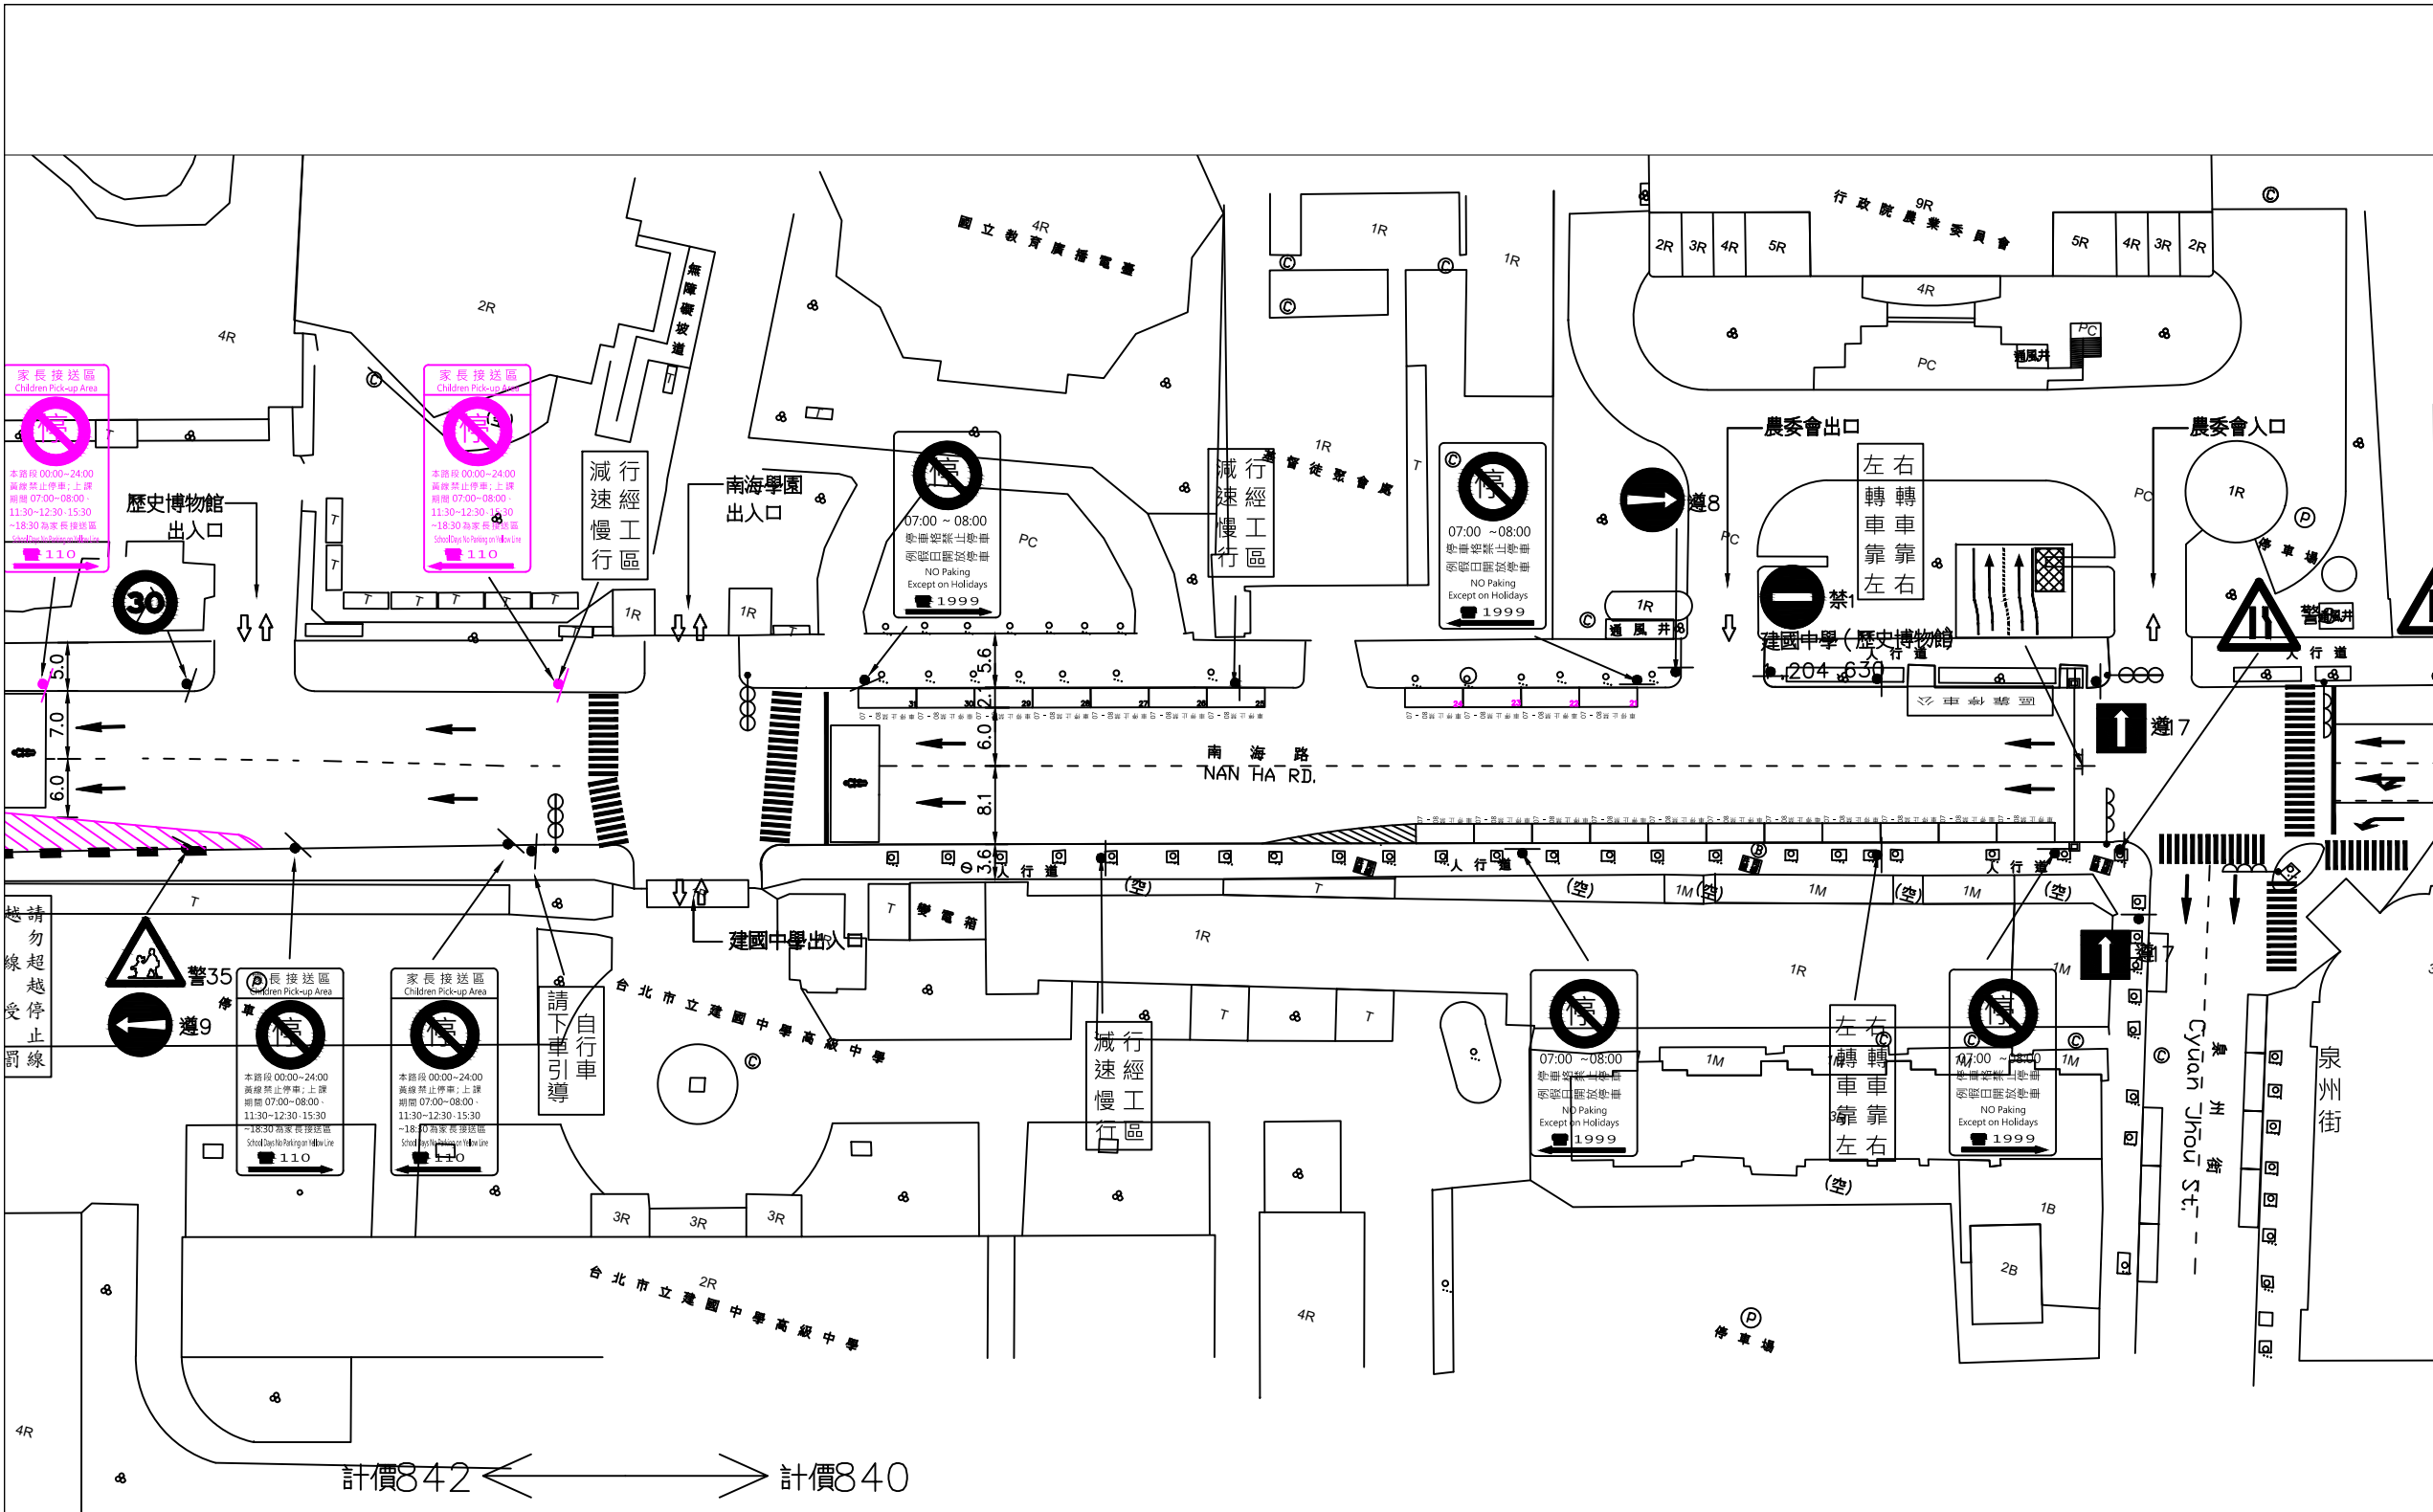

次序 No.	日期 Date	內容 Description	修改 Revisions	核准 Approved	CONTR No.	DDC No.	PORTS No.
1		修訂	1		Q842/LG2/CE826	422C2826	
2		修訂	2				
3		修訂	3				
4		修訂	4				
5		修訂	5				
6		修訂	6				
7		修訂	7				
8		修訂	8				
9		修訂	9				
10		修訂	10				
11		修訂	11				
12		修訂	12				
13		修訂	13				
14		修訂	14				
15		修訂	15				
16		修訂	16				
17		修訂	17				
18		修訂	18				
19		修訂	19				
20		修訂	20				

比例 Scale	單位 Unit
N.T.S.	m
臺北市捷運工程局 第二區工程處第三工務所	
審查結果	核准簽署日期
□1. 工作可進行。	
□2. 修改後再審，工作可進行， 但應遵照審查意見進行。	
□3. 修改後再審，工作不可進行。	
□4. 不須再審，工作可進行。	

中華民國臺北市政府捷運工程局
DEPARTMENT OF RAPID TRANSIT SYSTEMS
TAIPEI CITY GOVERNMENT
REPUBLIC OF CHINA

審核 Acceptance	設計 Designed	日期 Date	核准 Approved	日期 Date
核准	核准		核准	
核准	核准		核准	
核准	核准		核准	
核准	核准		核准	

細部設計 DETAIL DESIGN	顧問 CONSULTANT
CECI	台灣世緯工程顧問股份有限公司 CECI Engineering Consultants, Inc., TAIPEI
核准	核准
核准	核准
核准	核准
核准	核准

核准 Acceptance	核准 Approved	核准 Approved	核准 Approved
核准	核准	核准	核准
核准	核准	核准	核准
核准	核准	核准	核准
核准	核准	核准	核准

廠商 CONTRACTOR	
	大陸工程股份有限公司 CONTINENTAL ENGINEERING CORPORATION
核准	核准
核准	核准
核准	核准
核准	核准

設計 Designed	核准 Approved	核准 Approved	核准 Approved
何榮偉	核准	核准	核准
核准	核准	核准	核准
核准	核准	核准	核准
核准	核准	核准	核准

核准 Approved	核准 Approved	核准 Approved	核准 Approved
核准	核准	核准	核准
核准	核准	核准	核准
核准	核准	核准	核准
核准	核准	核准	核准

核准 Approved	核准 Approved	核准 Approved	核准 Approved
核准	核准	核准	核准
核准	核准	核准	核准
核准	核准	核准	核准
核准	核准	核准	核准

核准 Approved	核准 Approved	核准 Approved	核准 Approved
核准	核准	核准	核准
核准	核准	核准	核准
核准	核准	核准	核准
核准	核准	核准	核准

核准 Approved	核准 Approved	核准 Approved	核准 Approved
核准	核准	核准	核准
核准	核准	核准	核准
核准	核准	核准	核准
核准	核准	核准	核准

LG02車站交通維持第 5 階段平面圖(2)
N.T.S

工程時程 114.11.29~115.04.15。
工程項目: 裝修工程及復舊施作等。

臺北都會區捷運系統
TAIPEI METROPOLITAN AREA
RAPID TRANSIT SYSTEMS
萬大—中和—樹林線(第一期工程) CQ842工程
Wanda-Zhonghe-Shulin Line Project Phase I CONTRACT CQ842

LG02車站
第 5 階段交通維持平面圖

圖號 Drg. No.	版次 A	頁次 1
CQ842/LG02/CE826/011	A	1